

### ZOSTAVA STĽÍPIKOV OPLOTENIA

- (S1) STĽÍPIK GALVANIZOVANÝ Ø 60 mm, DĹ. 4450 mm
- (S2) STĽÍPIK GALVANIZOVANÝ Ø 60mm, DĹ. 1400 mm

### VÝKAZ VÝMER

PLOCHA IHRISKA 33x18 + BRÁNKOVISKO + VSTUPY	611m <sup>2</sup>
STĽÍPIK GALVANIZOVANÝ, d-4450mm	24ks
STĽÍPIK GALVANIZOVANÝ, d-1400mm	34ks
HORNÉ STUŽENIE -GALVANIZOVANÉ RÚRY Ø 48 mm	20ks
STUŽIACI PROFIL "T" (16ks+4 rohové+4 nad bránkovisko)	24ks
STUŽIACI PROFIL "+" S VÝLŮŽNÍKOM NA OSVETLENIE	4ks

1. PODLOŽIE fr. 32-63, 180 mm	611m <sup>2</sup> (209t)
2. PODLOŽIE fr. 8-16, 90 mm	611m <sup>2</sup> (110t)
3. PODLOŽIE fr. 0-4, 30mm	611m <sup>2</sup> (45t)

### VYBAVENIE IHRISKA

- (HS) HYBRIDNÝ STĽÍPIK AL, výškovo nastaviteľný 2x
- (FB) FUTBALOVÁ BRÁNA, DEMONTOVATEĽNÁ, 3000x2000x1500mm 2x
- (BB) BASKETBALOVÝ BOARD 2x
- (B) BRÁNIČKA POZINKOVANÁ 2x


### ČIAROVANIE IHRISKA

- MALÝ FUTBAL, VOLEJBAL, TENIS

### POZNÁMKA:

- STĽÍPKY SÚ ZABETÓNOVANÉ DO PÄTIEK Z PROSTÉHO BETÓNU B15 - C12/15, Ø300 mm, V. 800 mm
- OKRAJE PLOCHY BUDÚ LEMOVANÉ BETÓNOVÝMI OBRUBNÍKMI 1000x250x80mm OSADENÝMI DO BETÓNOVÉHO LŮŽKA



### SKLADBA VRSTIEV HRACEJ PLOCHY IHRISKA

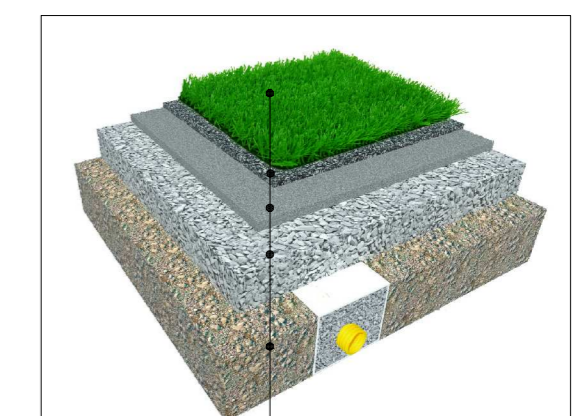

- UMEĽÁ TRÁVA UT-výška vlasu 20±2 mm
- ŠTRKOPIESKOVÝ PODSYP fr. 0-4mm, HR. 30mm
- ŠTRKOVÝ PODSYP fr. 8-16 mm HR. 90 mm
- ŠTRKOVÝ PODSYP fr. 32-63 mm HR. 180 mm
- ZHTNENÁ VYDRENÁŽOVANÁ ZEMINA

### REZ TERÉNOM

OSADENIE PLOCHY IHRISKA NA KÓTU 613,0 M.N.M.

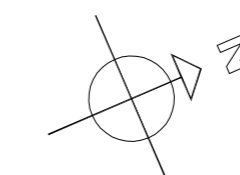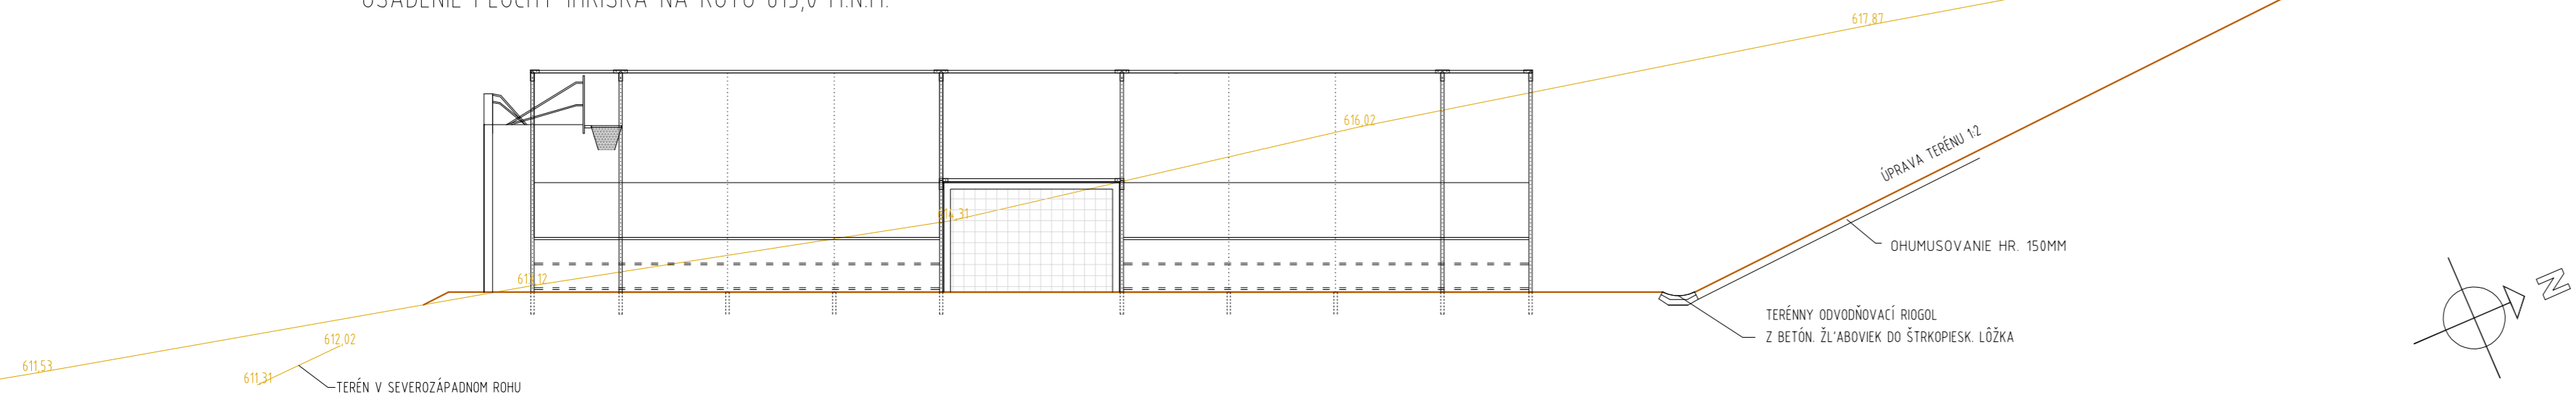

ZODPOVEDNÝ PROJEKTANT: Ing. arch. Peter Hajtáš	VYPRACOVALA: Ing. arch. Alena Hajtášová	<b>A.P.H.</b> <b>atelier</b> Kukuzeľova 13, 080 05 Prešov tel./fax: + 421 51 721190 e-mail: aph@apah-stel.sk
NÁZOV STAVBY: <b>Multifunkčné ihrisko v obci Renčišov</b>		
Miesto stavby: Renčišov, parcely KNC 244, 242, k.ú. Renčišov	MERKA: 1: 100	FORMÁT: 3 x A4
INVESTOR: Obec Renčišov, Obecný úrad, Renčišov č. 11, 082 63 p. Jarovnice	STUPEN: DSP	ČÍSLO VÝKR.: 3
NÁZOV VÝKRESU: <b>ROZLOŽENIE STĽÍPIKOV, PRIEČNY REZ</b>		DÁTUM: 09/2016 Kópírovanie tejto dokumentácie bez súhlasu majiteľa je trestné podľa §21, Odst. d) Zákona č. 383/1997 Z.z.