




POHLAD A

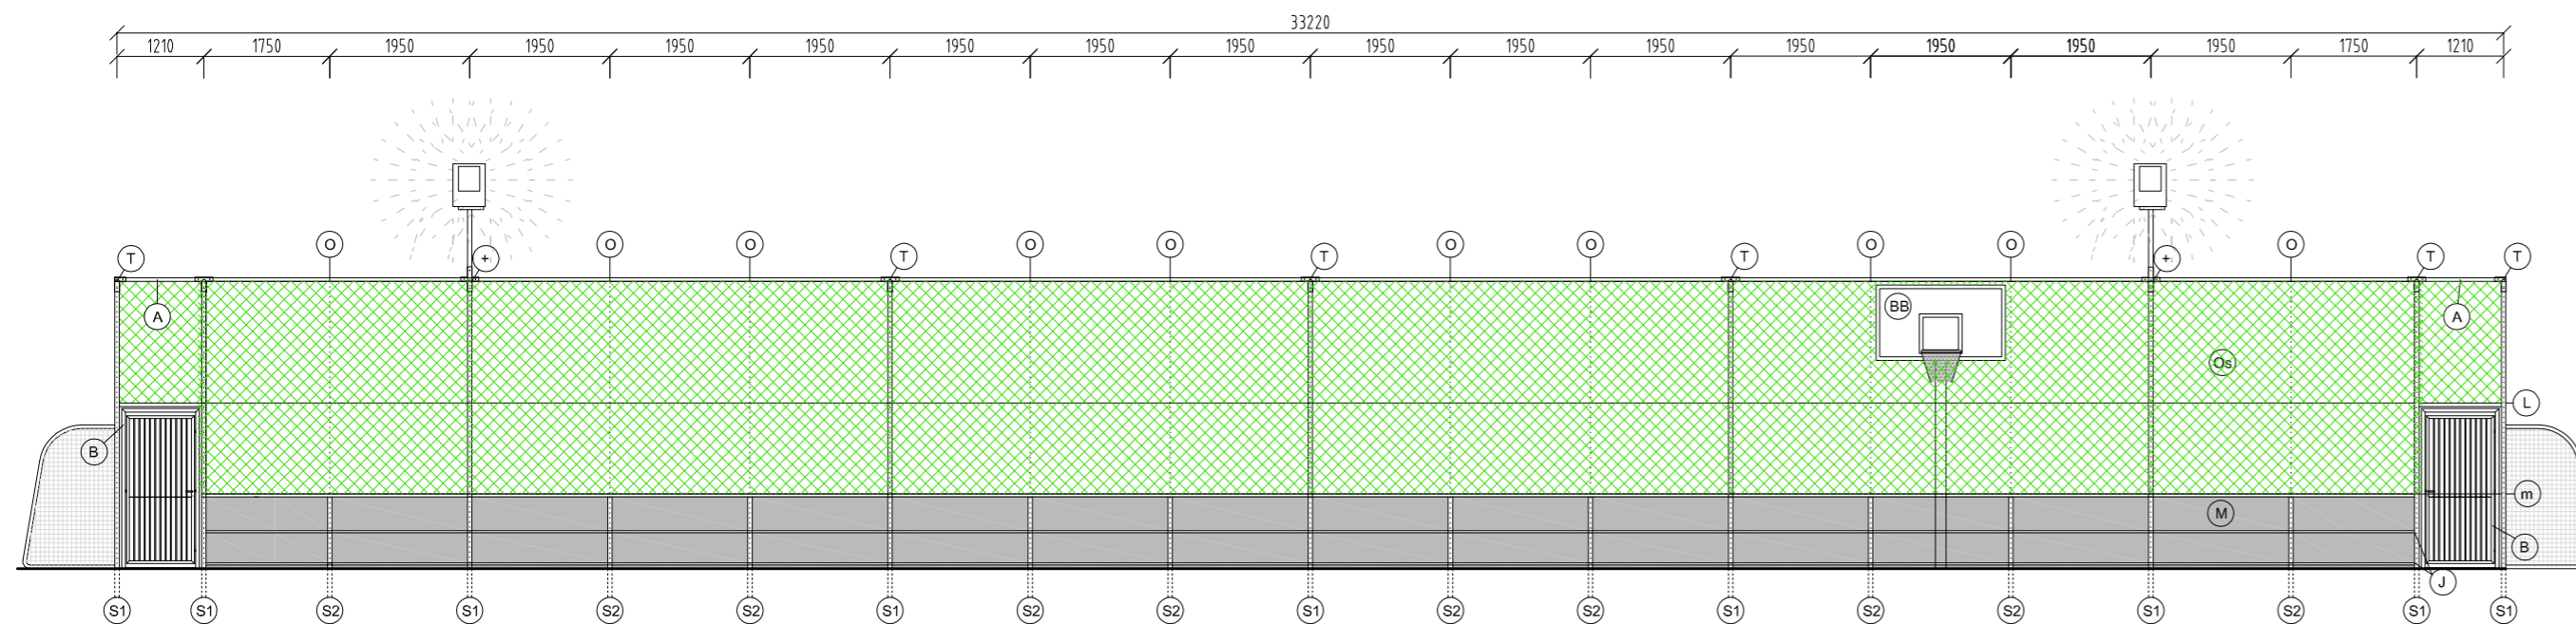


POHLAD A'

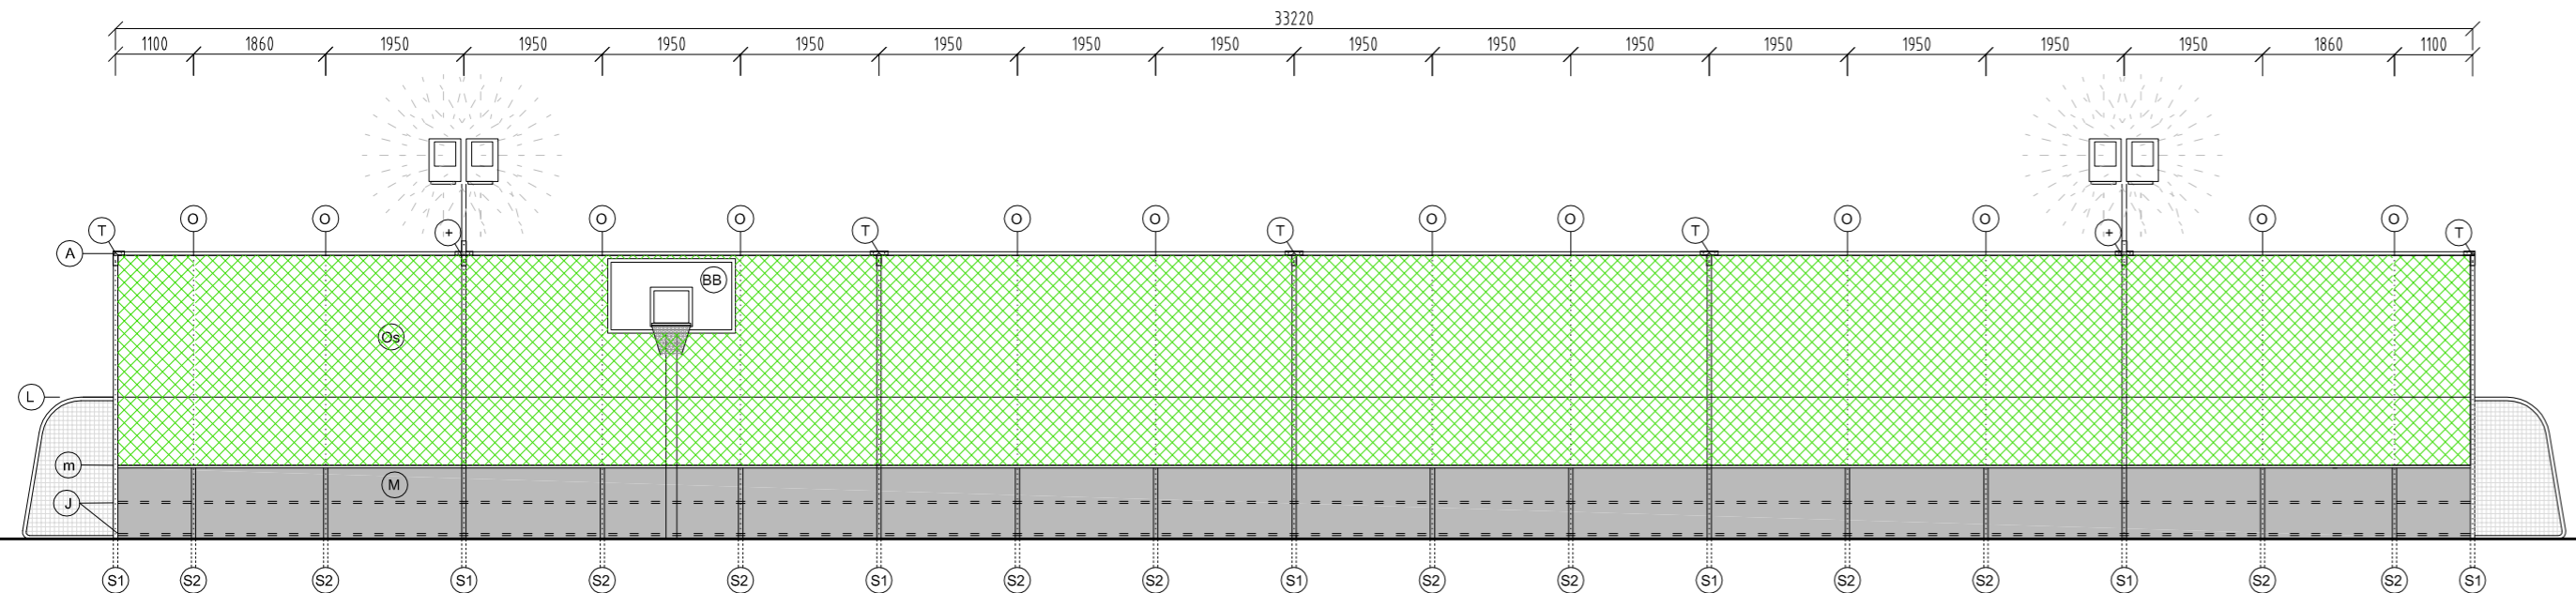


POHLAD B

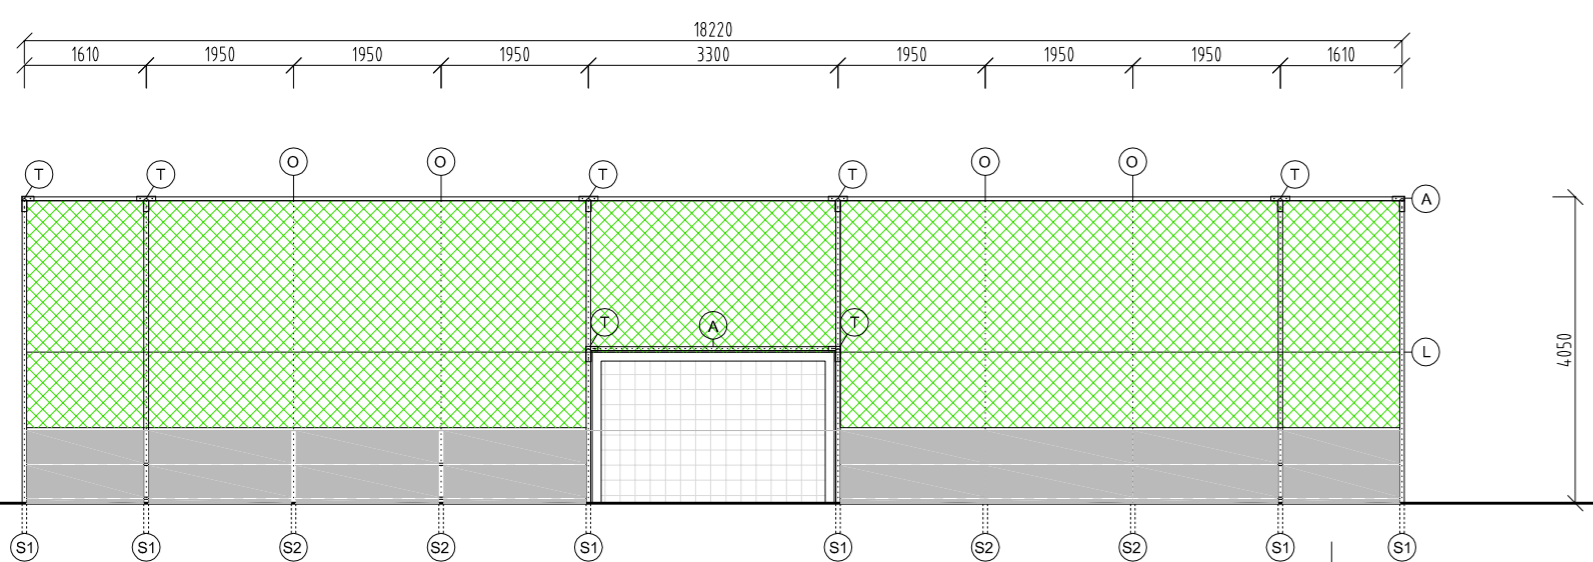

POHLAD B'

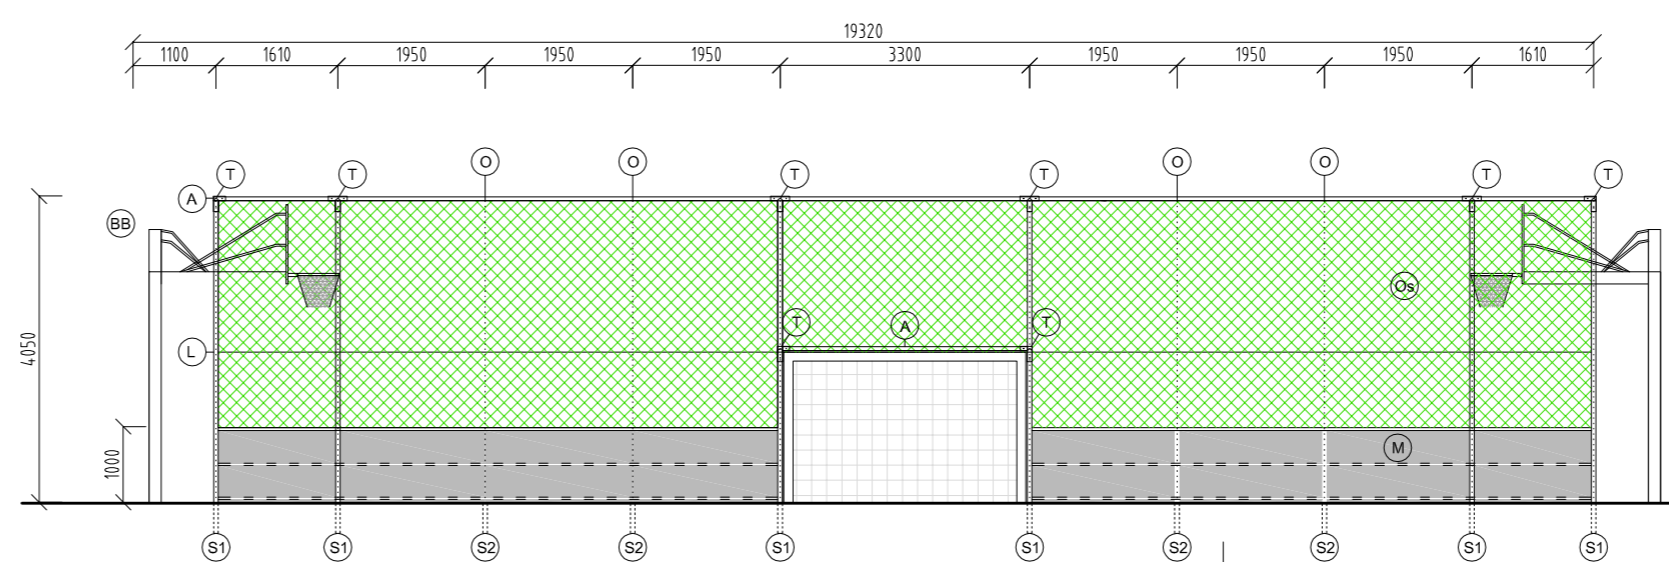

- (S1) STĽPIK GALVANIZOVANÝ Ø 60 mm, DĹ. 4450 mm 24ks
- (S2) STĽPIK GALVANIZOVANÝ Ø 60 mm, DĹ. 1400 mm 30ks
- (A) STĽPIK GALVANIZOVANÝ Ø 48 mm, pre vrchné stuženie 20ks
- (T) STUŽIACI PROFIL "T" (16ks + 4rohové + 4nad bránkovisko) 24x
- (+) STUŽIACI PROFIL "+" S VÝLOŽNÍKOM NA OSVETLENIE 4x
- (B) BRÁNIČKA POZINKOVANÁ 2x
- (J) VYSTUŽOVAČÍ JACKLOVÝ PROFIL GALVANIZOVANÝ d:5,85m 198,9bm
- (M) MANTINEL 116,6bm
- (m) MADLO OCHRANNÉ 110,67bm
- (O) OSVETLENIE 4ks
- (Os) OCHRANNÁ SIĚŤ 337m<sup>2</sup>
- (L) POGUMOVANÉ OCEĽOVÉ LANKO +5%rezerva

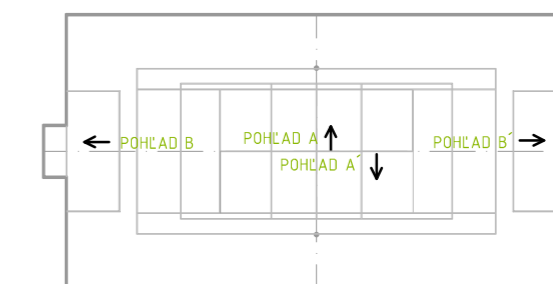

ZODPOVEDNÝ PROJEKTANT: Ing. arch. Peter Hajtáš	VYPRACOVALA : Ing. arch. Alena Hajtášová	<b>APH</b> ateliér Kultuzovna 13, 080 05 Prešov tel./fax : + 421 51 7721190 e-mail : aph@agh-atelier.sk
NÁZOV STAVBY: <b>Multifunkčné ihrisko v obci Renčišov</b>		
MIESTO STAVBY: Renčišov, parcely KNC 244, 242, k.ú. Renčišov	INVESTOR: Obec Renčišov, Obecný úrad, Renčišov č. 11, 082 63 p. Jarovnice	MIERKA : 1: 100 FORMÁT : 3 x A4 DÁTUM : 09/2016 STUPEŇ : DSP
NÁZOV VÝKRESU : <b>POHLADY</b>		ČÍSLO VÝKR.: <b>5</b>
Kopírovanie tejto dokumentácie bez súhlasu majiteľa je trestné podľa §21, Odst. d) Zákona č. 383/1997 Z.z.		